

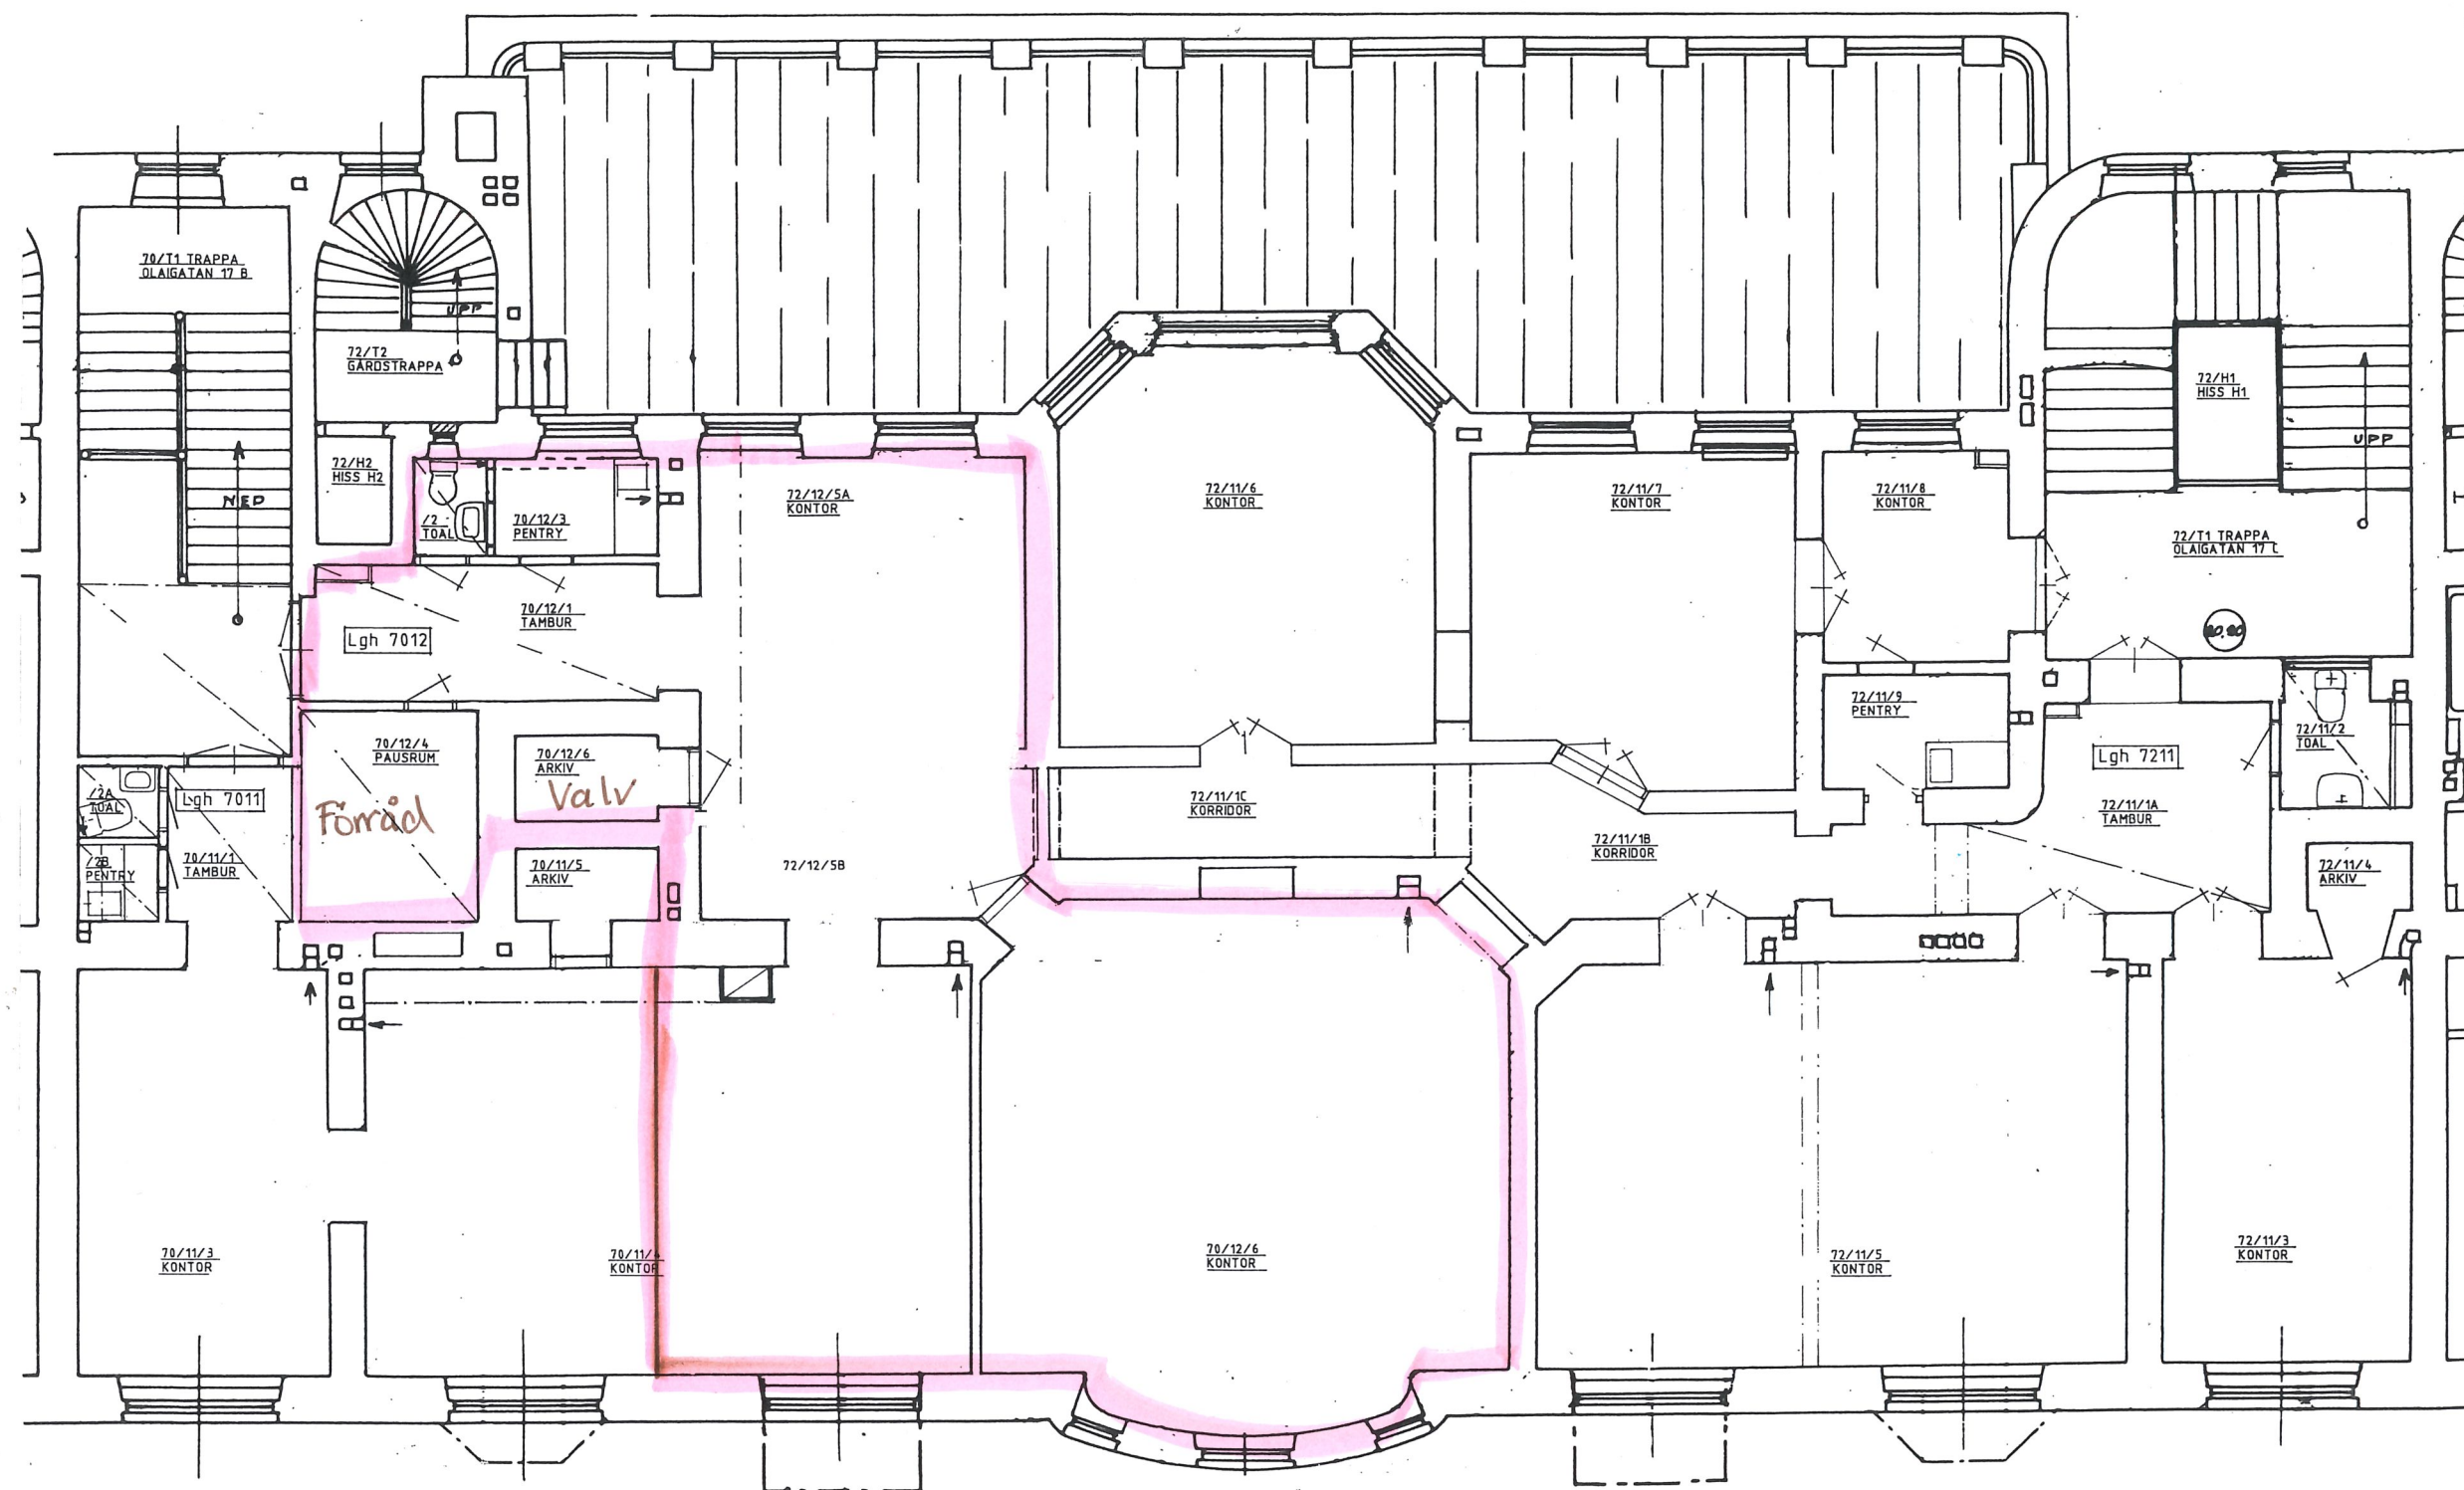


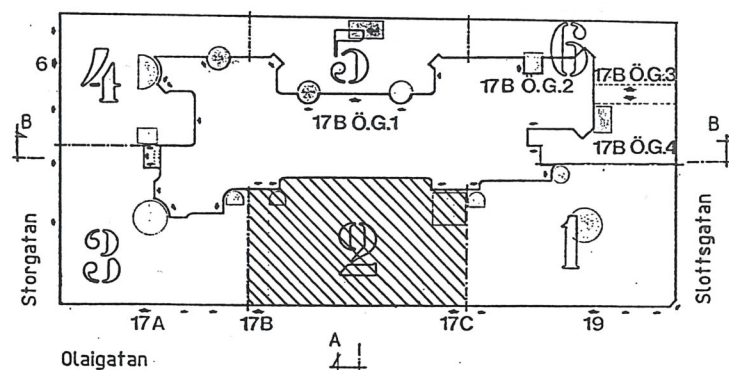

VÅNINGEN 1 TR UPP.

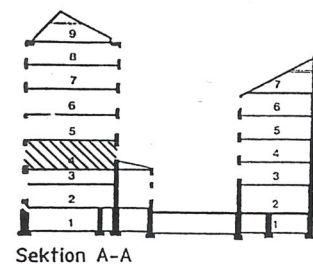

Hans I. Erikson arkitektkontor ab
Olaigatan 19
703 61 Örebro 019 - 10 45 30
RITAD KONSTRUERAD AV TN GRANSKAD AV ARBETSNUMMER 605
Örebro 1992-03-20

REG	ANT	REGISTRERINGEN AVSER	SIGN	DATUM
		Adolf Lindgrens Stiftelse: Centralpalatset KV SKOLGÅRDEN 8 ÖREBRO Ombyggnadsetapp 2.		
		PLAN 4 Vån 1 tr		SKALA 1:100
		KOD TYP POS BYGGLOVHANDLING	RITNINGNUMMER A: 2.4	REG